全体 142.63㎡

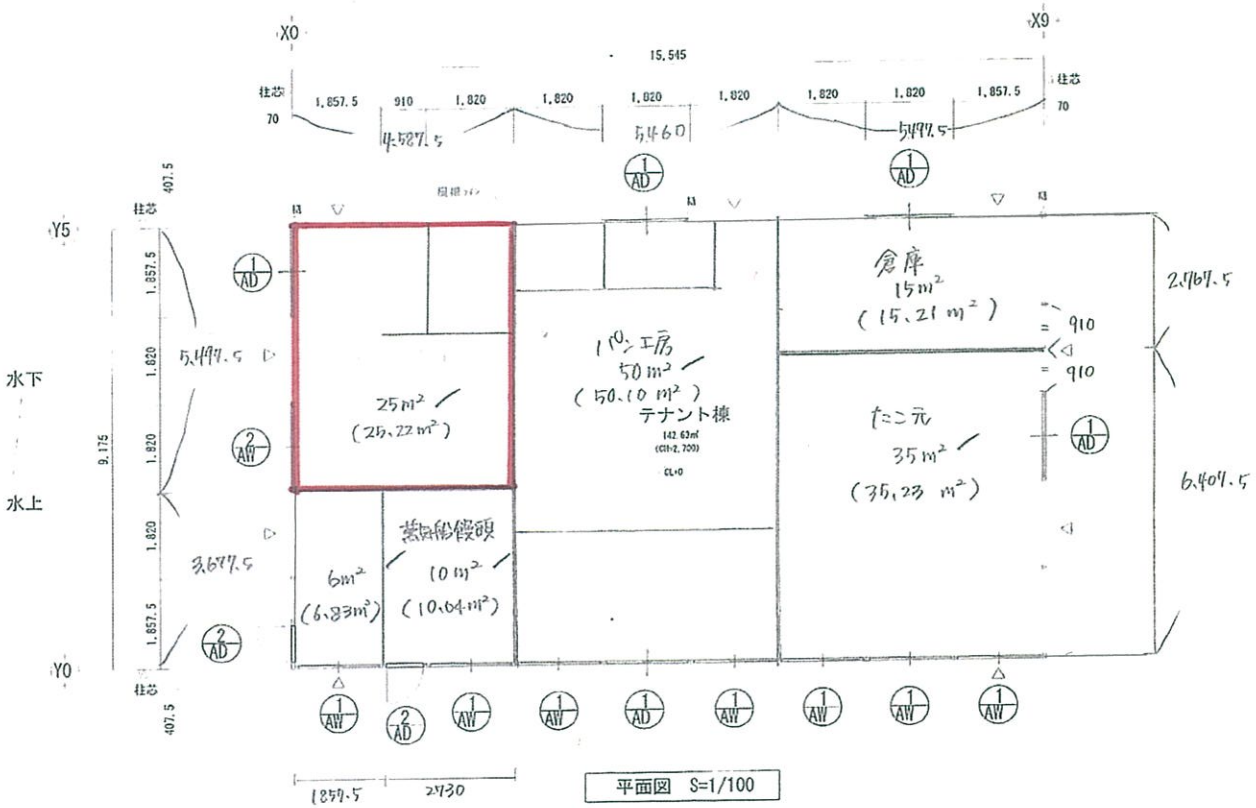

平面図 S=1/100

※特記なき△ 印は柱ブレースを示す（内ブレース）

形式	引違い出入口戸	片開き出入口戸	引違い窓	引違い窓
仕上	アルミ製サッシ（ブラウン） 枠見込：65.4	アルミ製サッシ（ブラウン） 枠見込：55.4	アルミ製サッシ（ブロンズ） 枠見込：61	アルミ製サッシ（ブロンズ） 枠見込：61
建具	上部：透明t＝3 下部：アルミパネル	上部：透明t＝3 下部：アルミパネル	透明t＝3	透明t＝3
金物	外部：シリンダー錠、内部：サムターン、引手		クレセント	クレセント
備考		戸当、シリンダー錠、サムターン、ドアチェック、丁番		

改訂	変更年月日	変更内容	変更者

標準図番	0000	形式	フレッシュハウス（FR40）5.0H×8.5K TH3390
物件図番		工事名	阿武町道の駅テナント棟新設事業
検印（年月日）	承認 / 検図 / 検図 / 製図	図面名	平面図、建具表
		縮尺	1/100（A3） 年月日 '20. 09. 08

(D02-F72-1)